


LA VIOLAIS

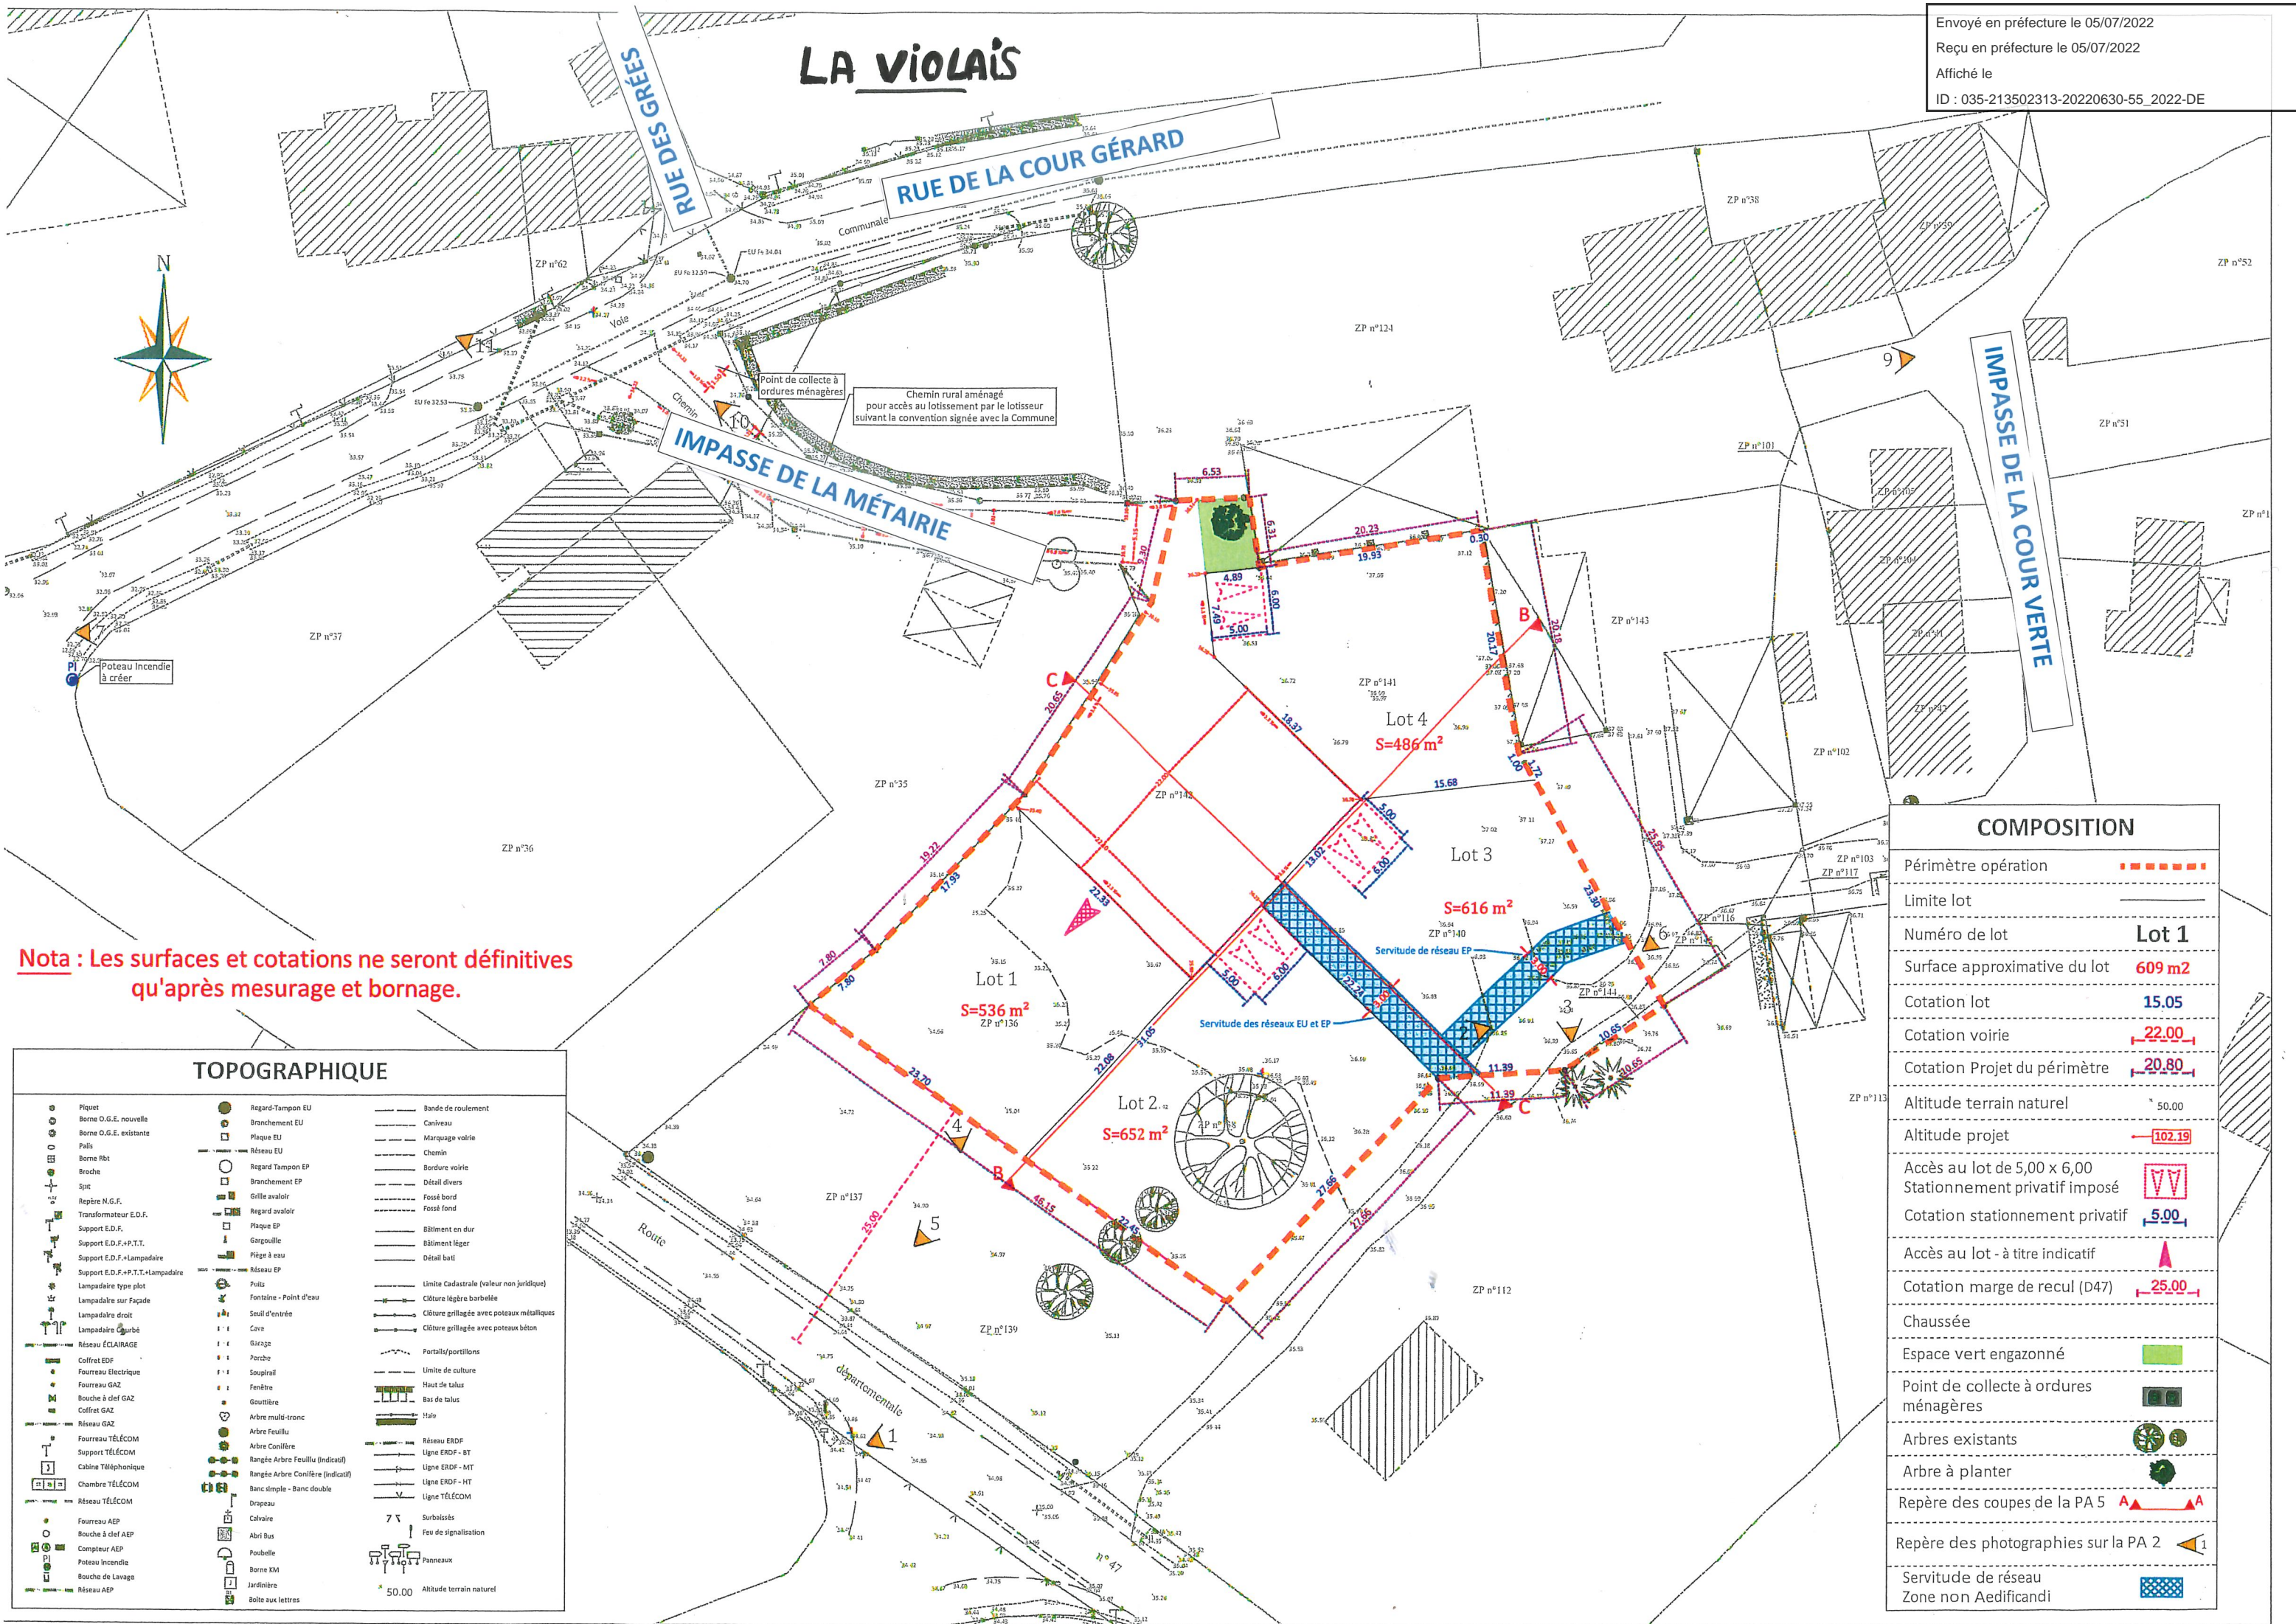

Nota : Les surfaces et cotations ne seront définitives qu'après mesurage et bornage.

COMPOSITION	
Périmètre opération	-----
Limite lot	-----
Numéro de lot	Lot 1
Surface approximative du lot	609 m²
Cotation lot	15.05
Cotation voirie	22.00
Cotation Projet du périmètre	20.80
Altitude terrain naturel	50.00
Altitude projet	102.19
Accès au lot de 5,00 x 6,00	VV
Stationnement privatif imposé	5.00
Cotation stationnement privatif	5.00
Accès au lot - à titre indicatif	▲
Cotation marge de recul (D47)	25.00
Chaussée	---
Espace vert engazonné	■
Point de collecte à ordures ménagères	■
Arbres existants	●
Arbre à planter	●
Repère des coupes de la PA 5	▲▲▲▲▲
Repère des photographies sur la PA 2	▲
Servitude de réseau	■
Zone non Aedificandi	■

TOPOGRAPHIQUE		
● Piquet	● Regard-Tampon EU	— Bande de roulement
● Borne O.G.E. nouvelle	● Branchement EU	— Caniveau
● Borne O.G.E. existante	● Plaque EU	— Marquage voirie
● Pailis	● Réseau EU	— Chemin
● Borne Rbt	● Regard Tampon EP	— Bordure voirie
● Broche	● Branchement EP	— Détail divers
● Spite	● Grille avaloir	— Fossé bord
● Repère N.G.F.	● Regard avaloir	— Fossé fond
● Transformateur E.D.F.	● Plaque EP	— Bâtiment en dur
● Support E.D.F.	● Gargouille	— Bâtiment léger
● Support E.D.F.+P.T.T.	● Piège à eau	— Détail bâti
● Support E.D.F.+P.T.T.+Lampadaire	● Réseau EP	— Limite Cadastre (valeur non juridique)
● Support E.D.F.+P.T.T.+Lampadaire	● Puits	— Clôture légère barbelée
● Lampadaire type plot	● Fontaine - Point d'eau	— Clôture grillagée avec poteaux métalliques
● Lampadaire sur façade	● Seuils d'entrée	— Clôture grillagée avec poteaux béton
● Lampadaire droit	● Cave	— Portail/portillons
● Lampadaire courbé	● Garage	— Limite de culture
● Réseau ÉCLAIRAGE	● Porche	— Haut de talus
● Coffret EDF	● Soupirail	— Bas de talus
● Fourreau Electrique	● Fenêtre	— Hais
● Fourreau GAZ	● Gouttière	● Arbre multi-tronc
● Bouche à clef GAZ	● Arbre Feuillu	● Arbre Conifère
● Coffret GAZ	● Rangée Arbre Feuillu (Indicatif)	● Rangée Arbre Conifère (Indicatif)
● Réseau GAZ	● Banc simple - Banc double	● Drapeau
● Fourreau TÉLÉCOM	● Calvaire	● Feu de signalisation
● Support TÉLÉCOM	● Abri Bus	● Panneaux
● Cabine Téléphonique	● Poubelle	● Borne KM
● Chambre Téléphonique	● Jardinière	● Boîte aux lettres
● Réseau TÉLÉCOM	● Surbaissés	● Altitude terrain naturel
● Fourreau AEP	● Feu de signalisation	
● Bouche à clef AEP		
● Compteur AEP		
● Poteau Incendie		
● Bouche de Lavage		
● Réseau AEP		